


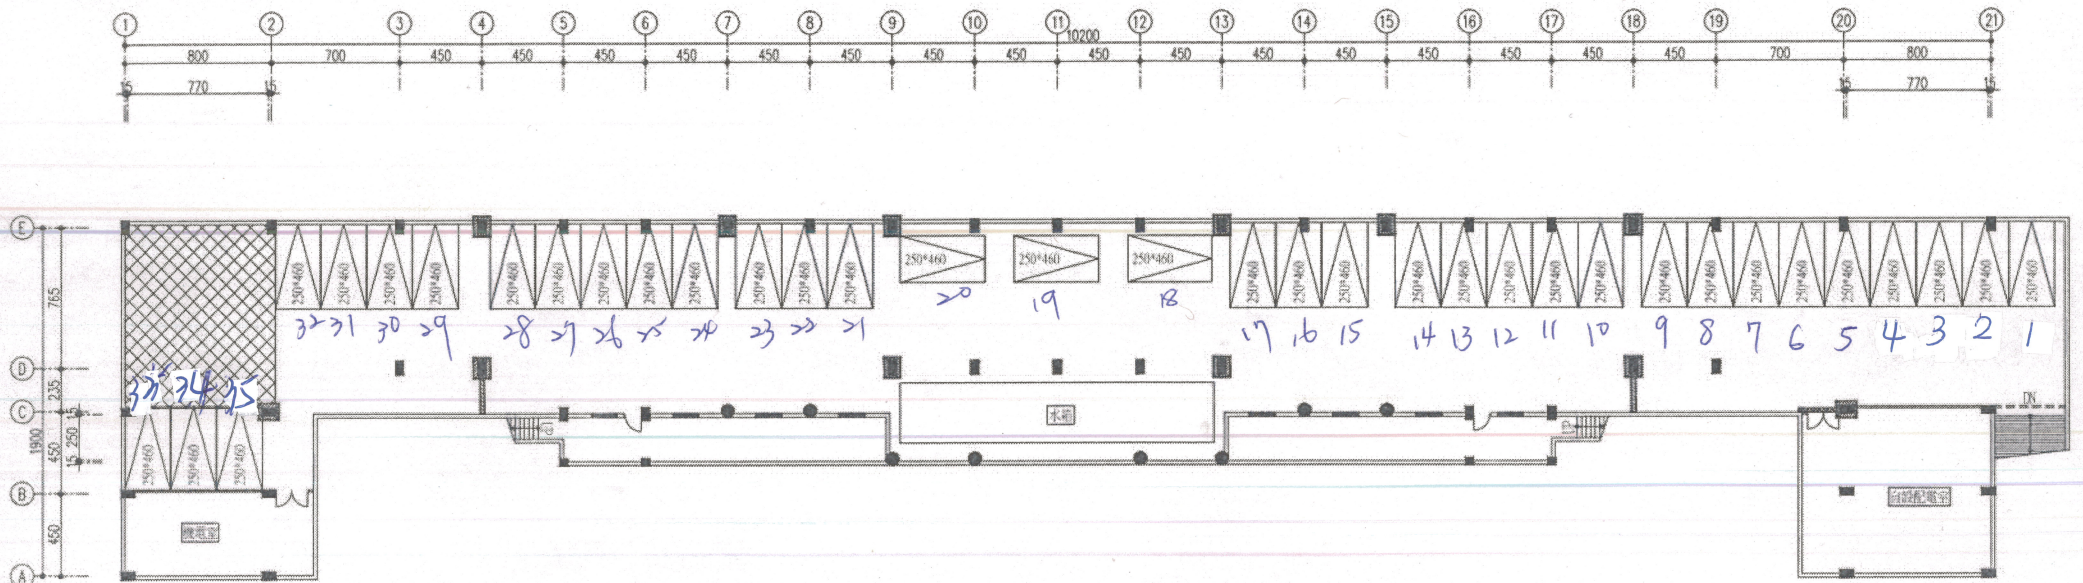

地下一層(B1F)車位平面圖
長度單位:公分(cm),餘另有標示。

新北市立永和國民中學「明德樓」耐震能力補強工程

1070620